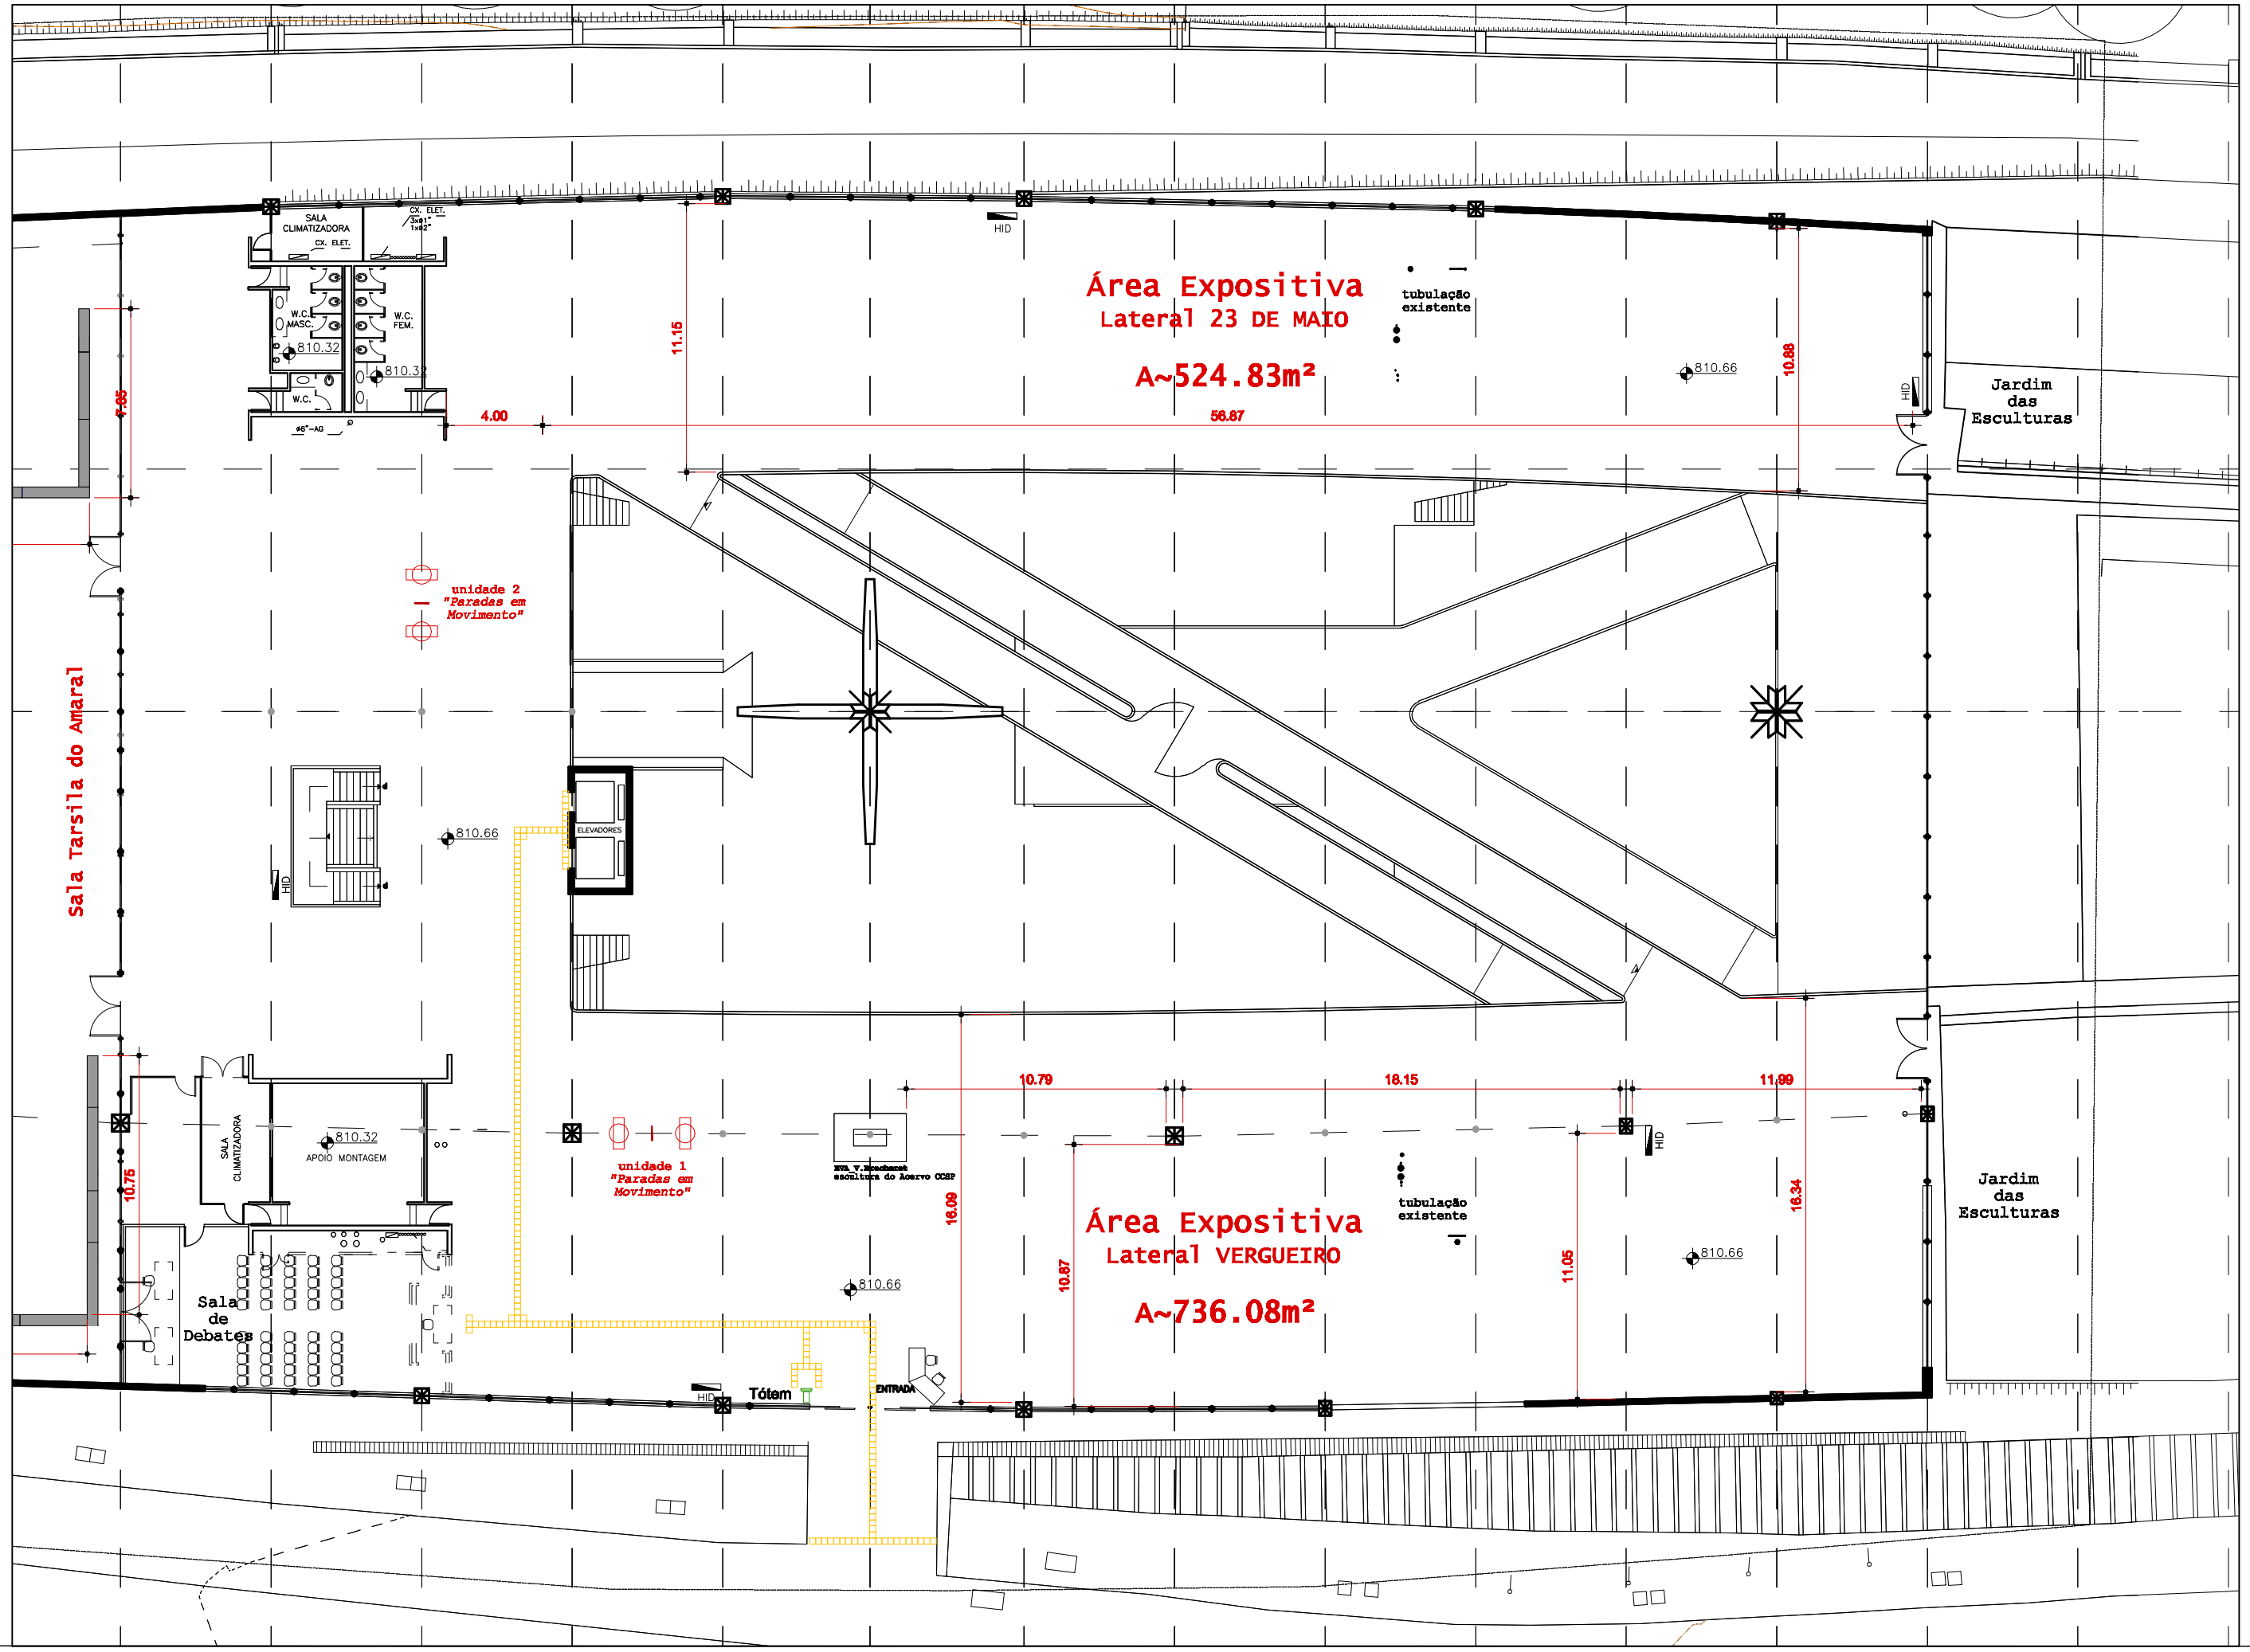

CCSP-Piso 810- **CAIO GRACO**
PLANTA

esc. 1:250
05.05.2009